




COMUNE DI ARDEA
Provincia di Roma

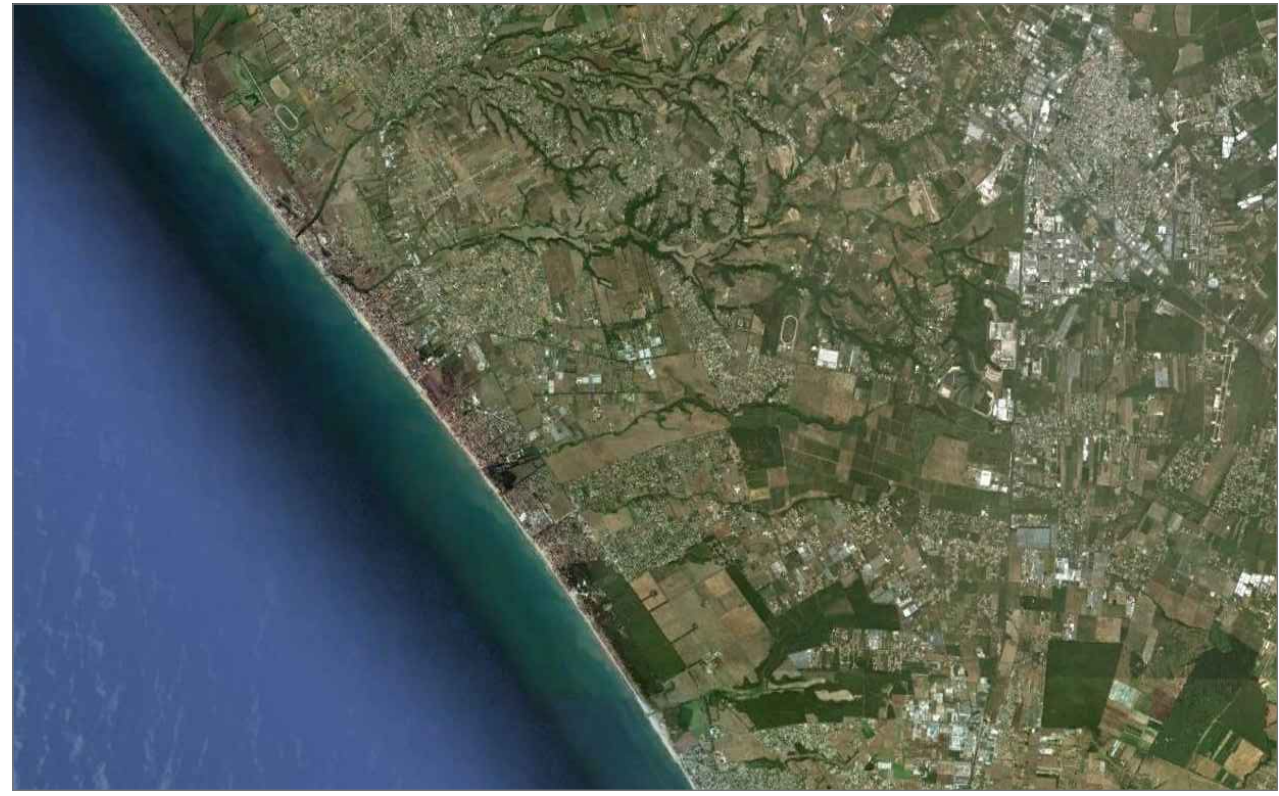

PIANO DI UTILIZZAZIONE
DEGLI ARENILI - P.U.A.
ai sensi delle L.R. n. 17/07 e n. 8/15 e del R.R. n. 19/16

PLANIMETRIE DELLA
VINCOLISTICA
(P.T.P.R. TAV. A / B)

7a
Tav.
Scala 1:10.000

Progettista: Arch. TOMMASO AGNONI Iscritto Ordine Architetti, Pianificatori, Paesaggisti e Conservatori di Latina al n. 134 Via C.Battisti 6 - Latina CF GNN TMS 51R09 D003B	Sindaco Maurizio Cremonini Assessore Urbanistica e Demanio Arch. Massimiliano Orakian Responsabile Demanio Marittimo Arch. Simona Spallotta
---	--

Novembre 2023

Stralcio PTPR Tavola A



Stralcio PTPR Tavola B

