


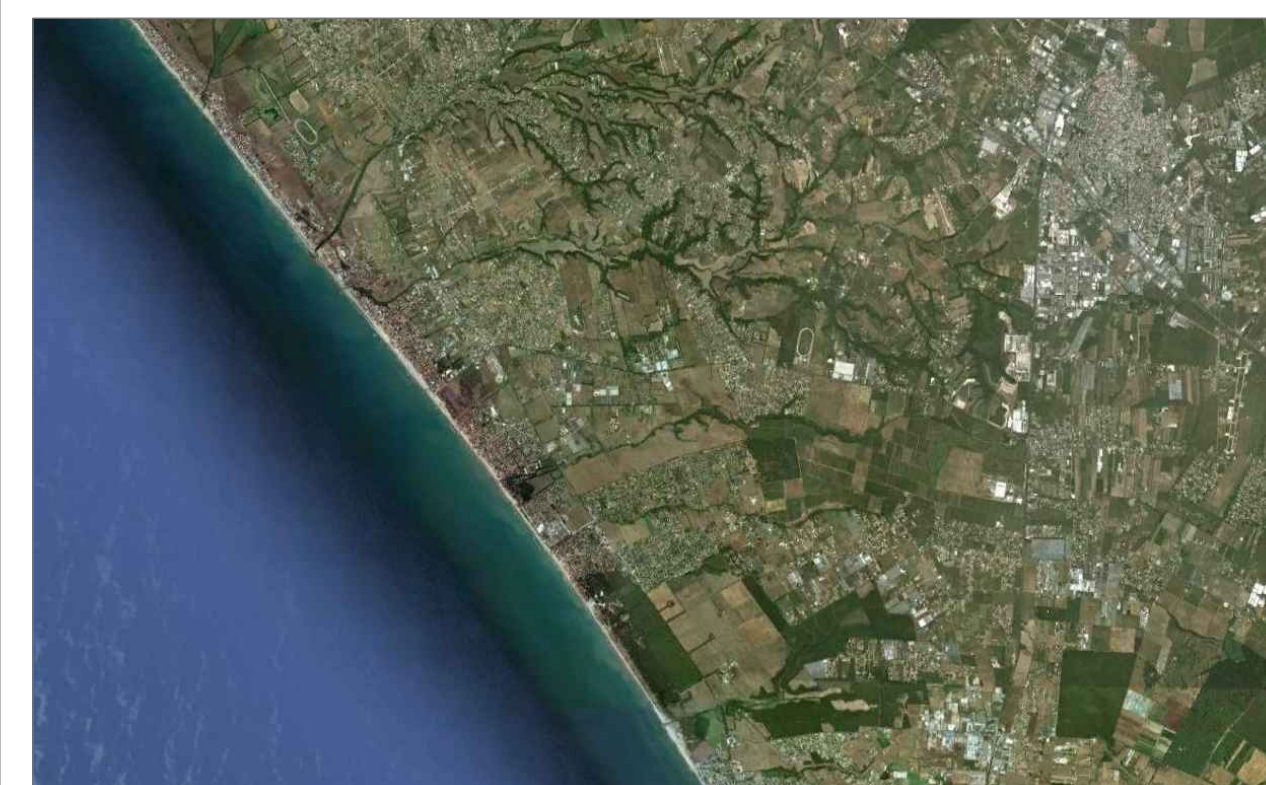

COMUNE DI ARDEA
Provincia di Roma

PIANO DI UTILIZZAZIONI
DEGLI ARENILI - P.U.A.

ai sensi delle L.R. n. 17/07 e n. 8/15 e del R.R. n. 19/16

3. PLANIMETRIE DELLA VINCOLISTICA (Piano Regolatore Generale)

7c

Tav.
Scala 1:10.000

Progettista:
Arch. TOMMASO AGNONI
Iscritto Ordine Architetti, Pianificatori
Paesaggisti e Conservatori di Latina
Via C. Battisti 6 - Latina
CE.FINN TMS 51R09 D003B

Sindaco
Maurizio Cremonini
Assessore Urbanistica e Demanio
Arch. Massimiliano Orakia
Responsabile Demanio Marittimo
Arch. Simona Snalotta

25 000

Legenda:

